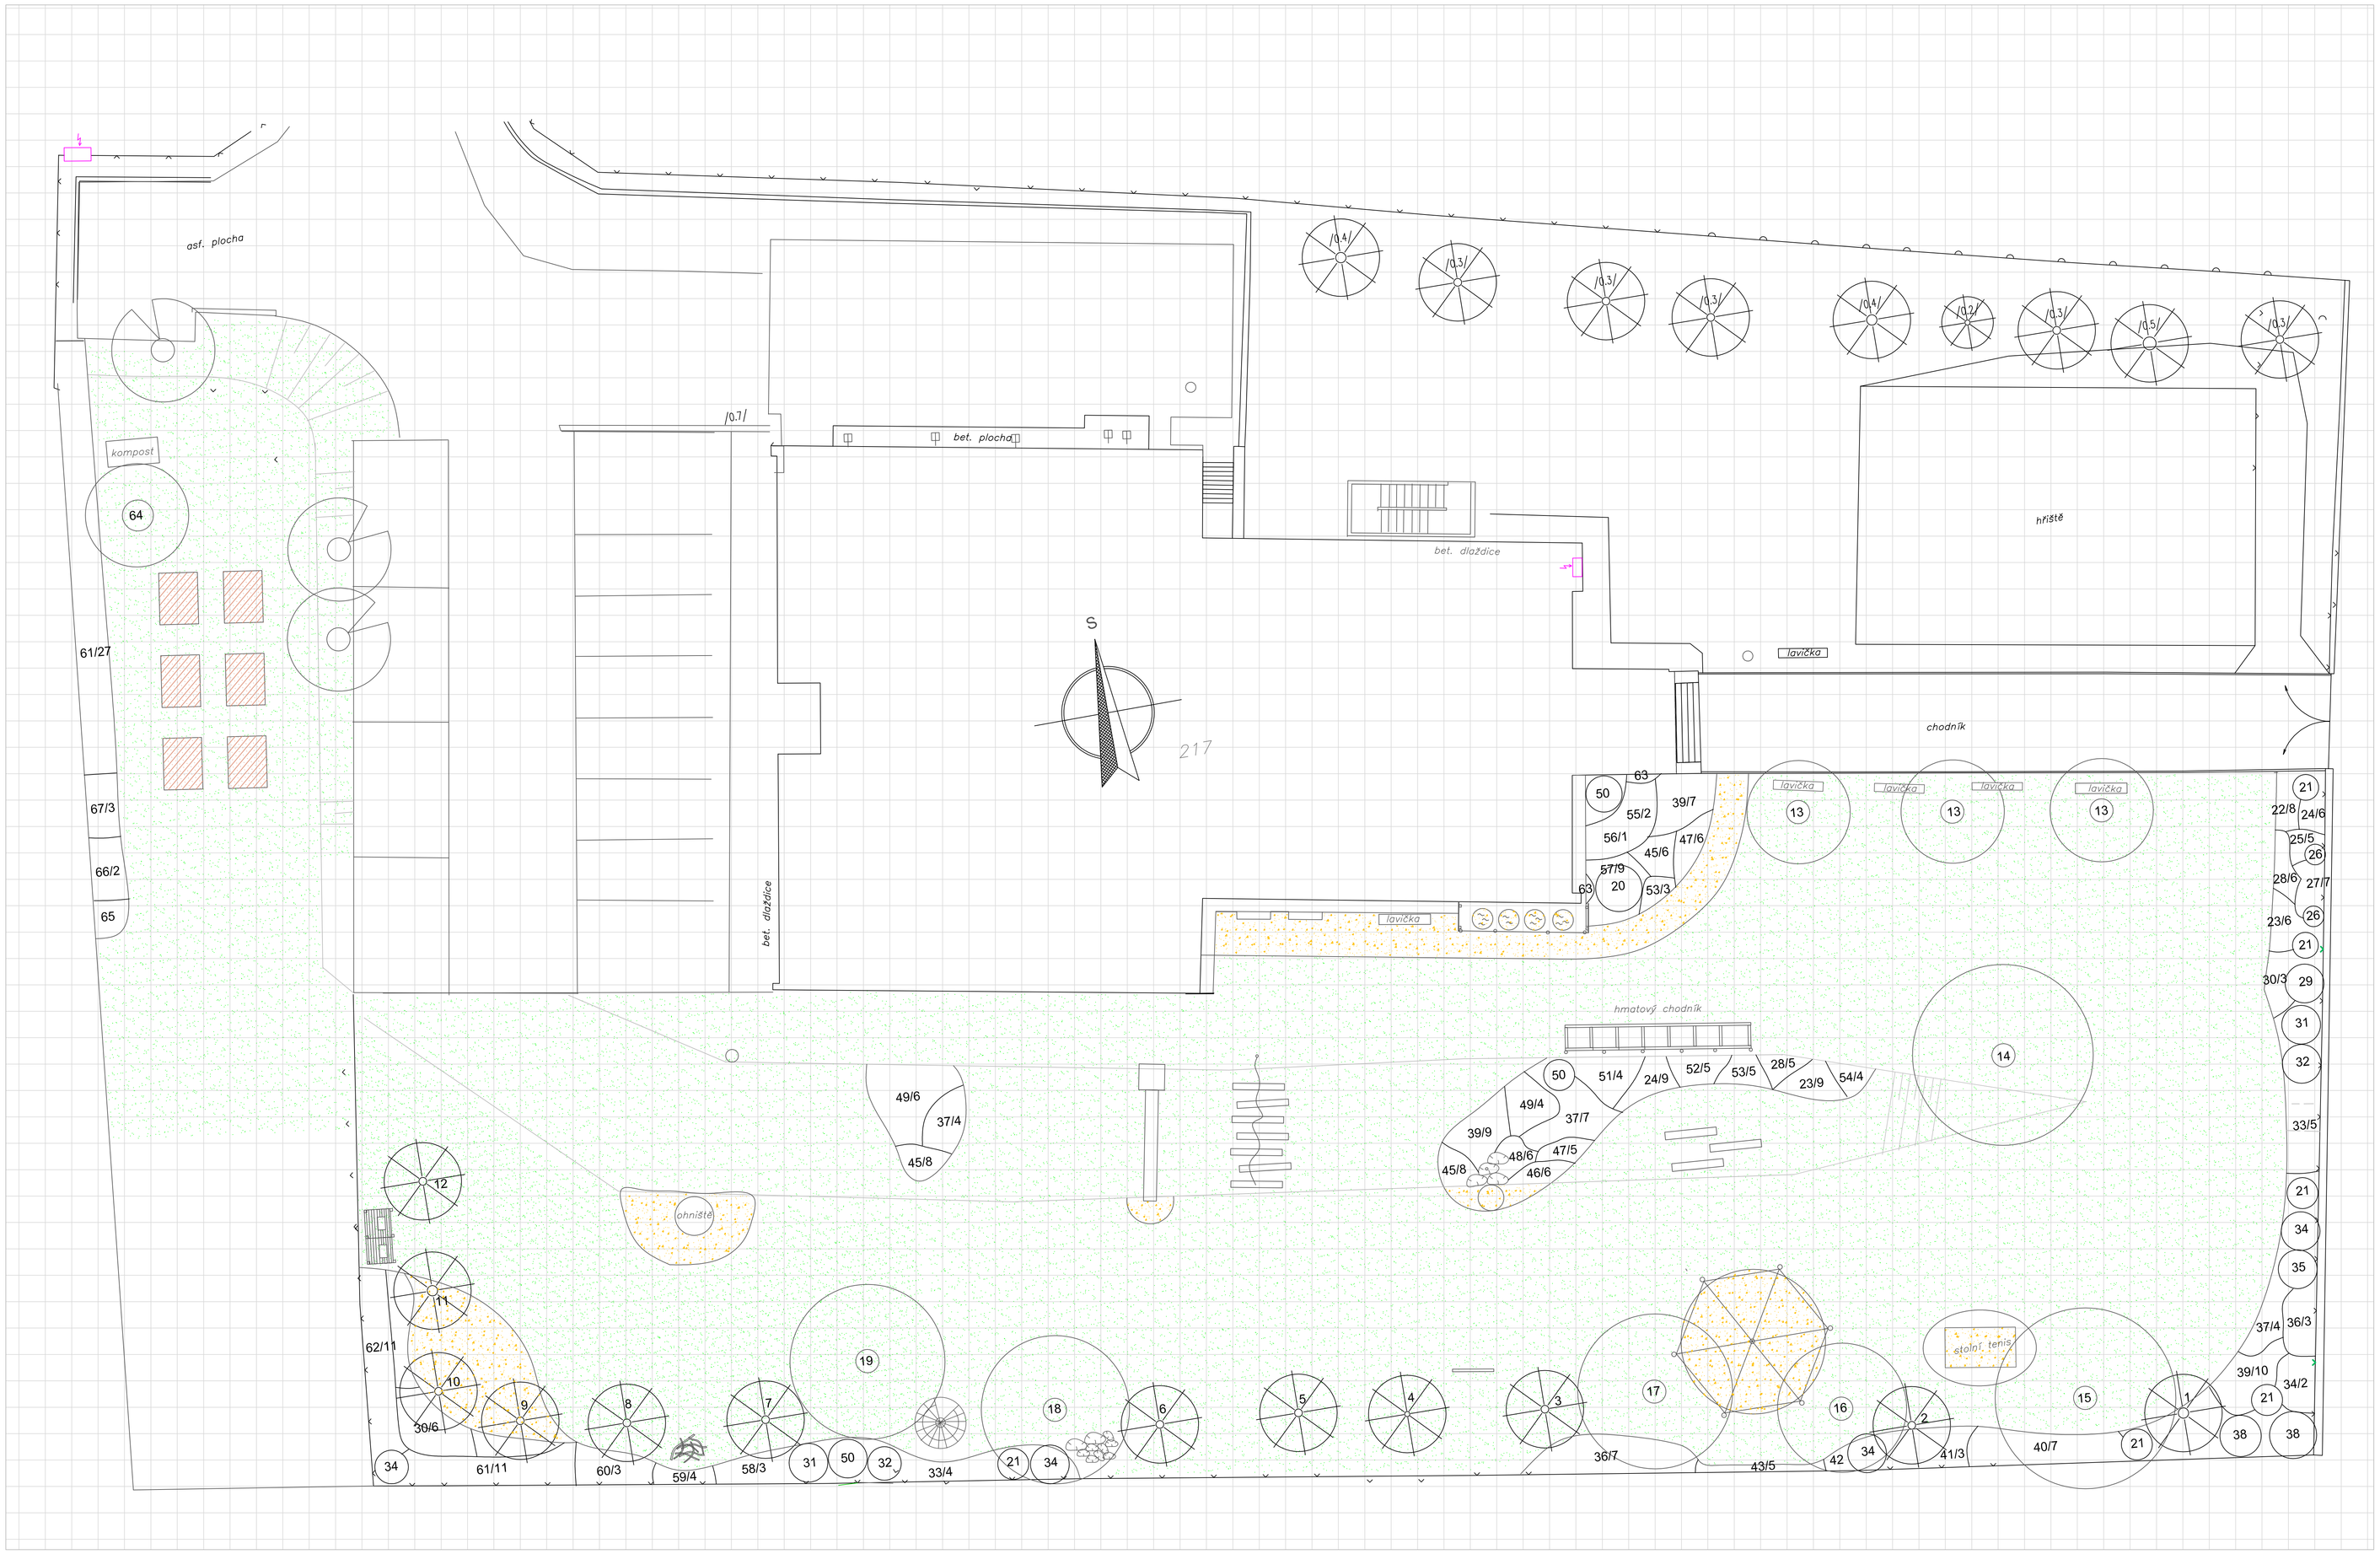

OSAZOVACÍ PLÁN

Legenda SÚ

1 Picea pungens (původní)
2 Picea pungens (původní, odvětvit)
3 Picea pungens (původní)
4 Picea pungens (původní)
5 Picea pungens (původní)
6 Picea pungens (původní)
7 Picea pungens (původní, odvětvit)
8 Picea pungens (původní, odvětvit)
9 Picea pungens (původní, odvětvit)
10 Picea pungens (původní, odvětvit)
11 Picea pungens (původní, odvětvit)
12 Picea pungens (původní, odvětvit)
13 Magnolia kobus
14 Platanus acerifolia
15 Betula pendula
16 Juglans nigra
17 Acer platanoides
18 Sorbus aucuparia
19 Quercus petrae
20 Amelanchier lamarckii
21 Prunus laurocerasus 'Caucasica'
22 Geranium sanguineum 'Aviemore'
23 Rosa The Fairy
24 Aster dumosus'Victor'
25 Rudbeckia fulgida 'Goldstrum'
26 Miscanthus sinensis 'Kleine Fontane'
27 Calamagrostis brachytricha
28 Lavandula angustifolia 'Munstead'
29 Kerria japonica
30 Lonicera pileata
31 Pyracantha coccinea
32 Weigela florida 'Variegata'
33 Spiraea cinerae 'Grefsheim'
34 Forsythia intermedia (Spektabile)
35 Physocarpus opulifolius 'Diabolo'
36 Weigela florida 'Bristol Ruby'
37 Pinus mugo var. Frisia (pumilio)
38 Acer ginnala39Spiraea x bumalda 'Gold Flame'
40 Cornus alba 'Sibirica'
41 Ribes alpinum
42 Clematis tangutica
43 Fallopia aubertii
44 Spiraea vanhouttei
45 Carex morrowii Ice Dance
46 Bergenia cordifolia
47 Juniperus procumbens Nana
48 Sedum hybridum
49 Hypericum Hidcote
50 Physocarpus opulifolius
51 Caryopteris cladonensis 'Worcester Gold'
52 Penisetum alopeccuroides 'Hameln'
53 Juniperus horizontalis Wiltonii
54 Spiraea x bumalda 'Anthony Waterer'
55 Rhododendron x hybrida 'Purple Splendour'
56 Rhododendron x hybridum 'Nova Zembla'
57 Geranium renardii
58 Potentilla fruticosa
59 Stephanandra incisa 'Crispa'
60 Cornus sanguinea
61 Ligustrum vulgare
62 Carpinus betulus
63 Parthenocisus triculspidata
64 Prunus avium 'Stella'
65 Ribes uva-crispa
66 Ribes 'Detvan'
67 Rubus idaeus

pomocná měřičská síť 1 x 1 m

Projektování soukromé a veřejné zeleně
Ing. Kateřina Lindová , tel.: 732 555 814
email : k.lindova@email.cz

AKCE:	**Sadové úpravy zahrady u Základní školy Velké Přílepy**	VYPRACOVALA:	Ing. Kateřina Lindová
		FORMÁT: A0	PARÉ Č.
		DATUM: 12/2017	
VÝKRES:	**Osazovací plán - vytyčovací výkres**	MĚŘÍTKO: 1: 100	
		Č.VÝKRESU:	