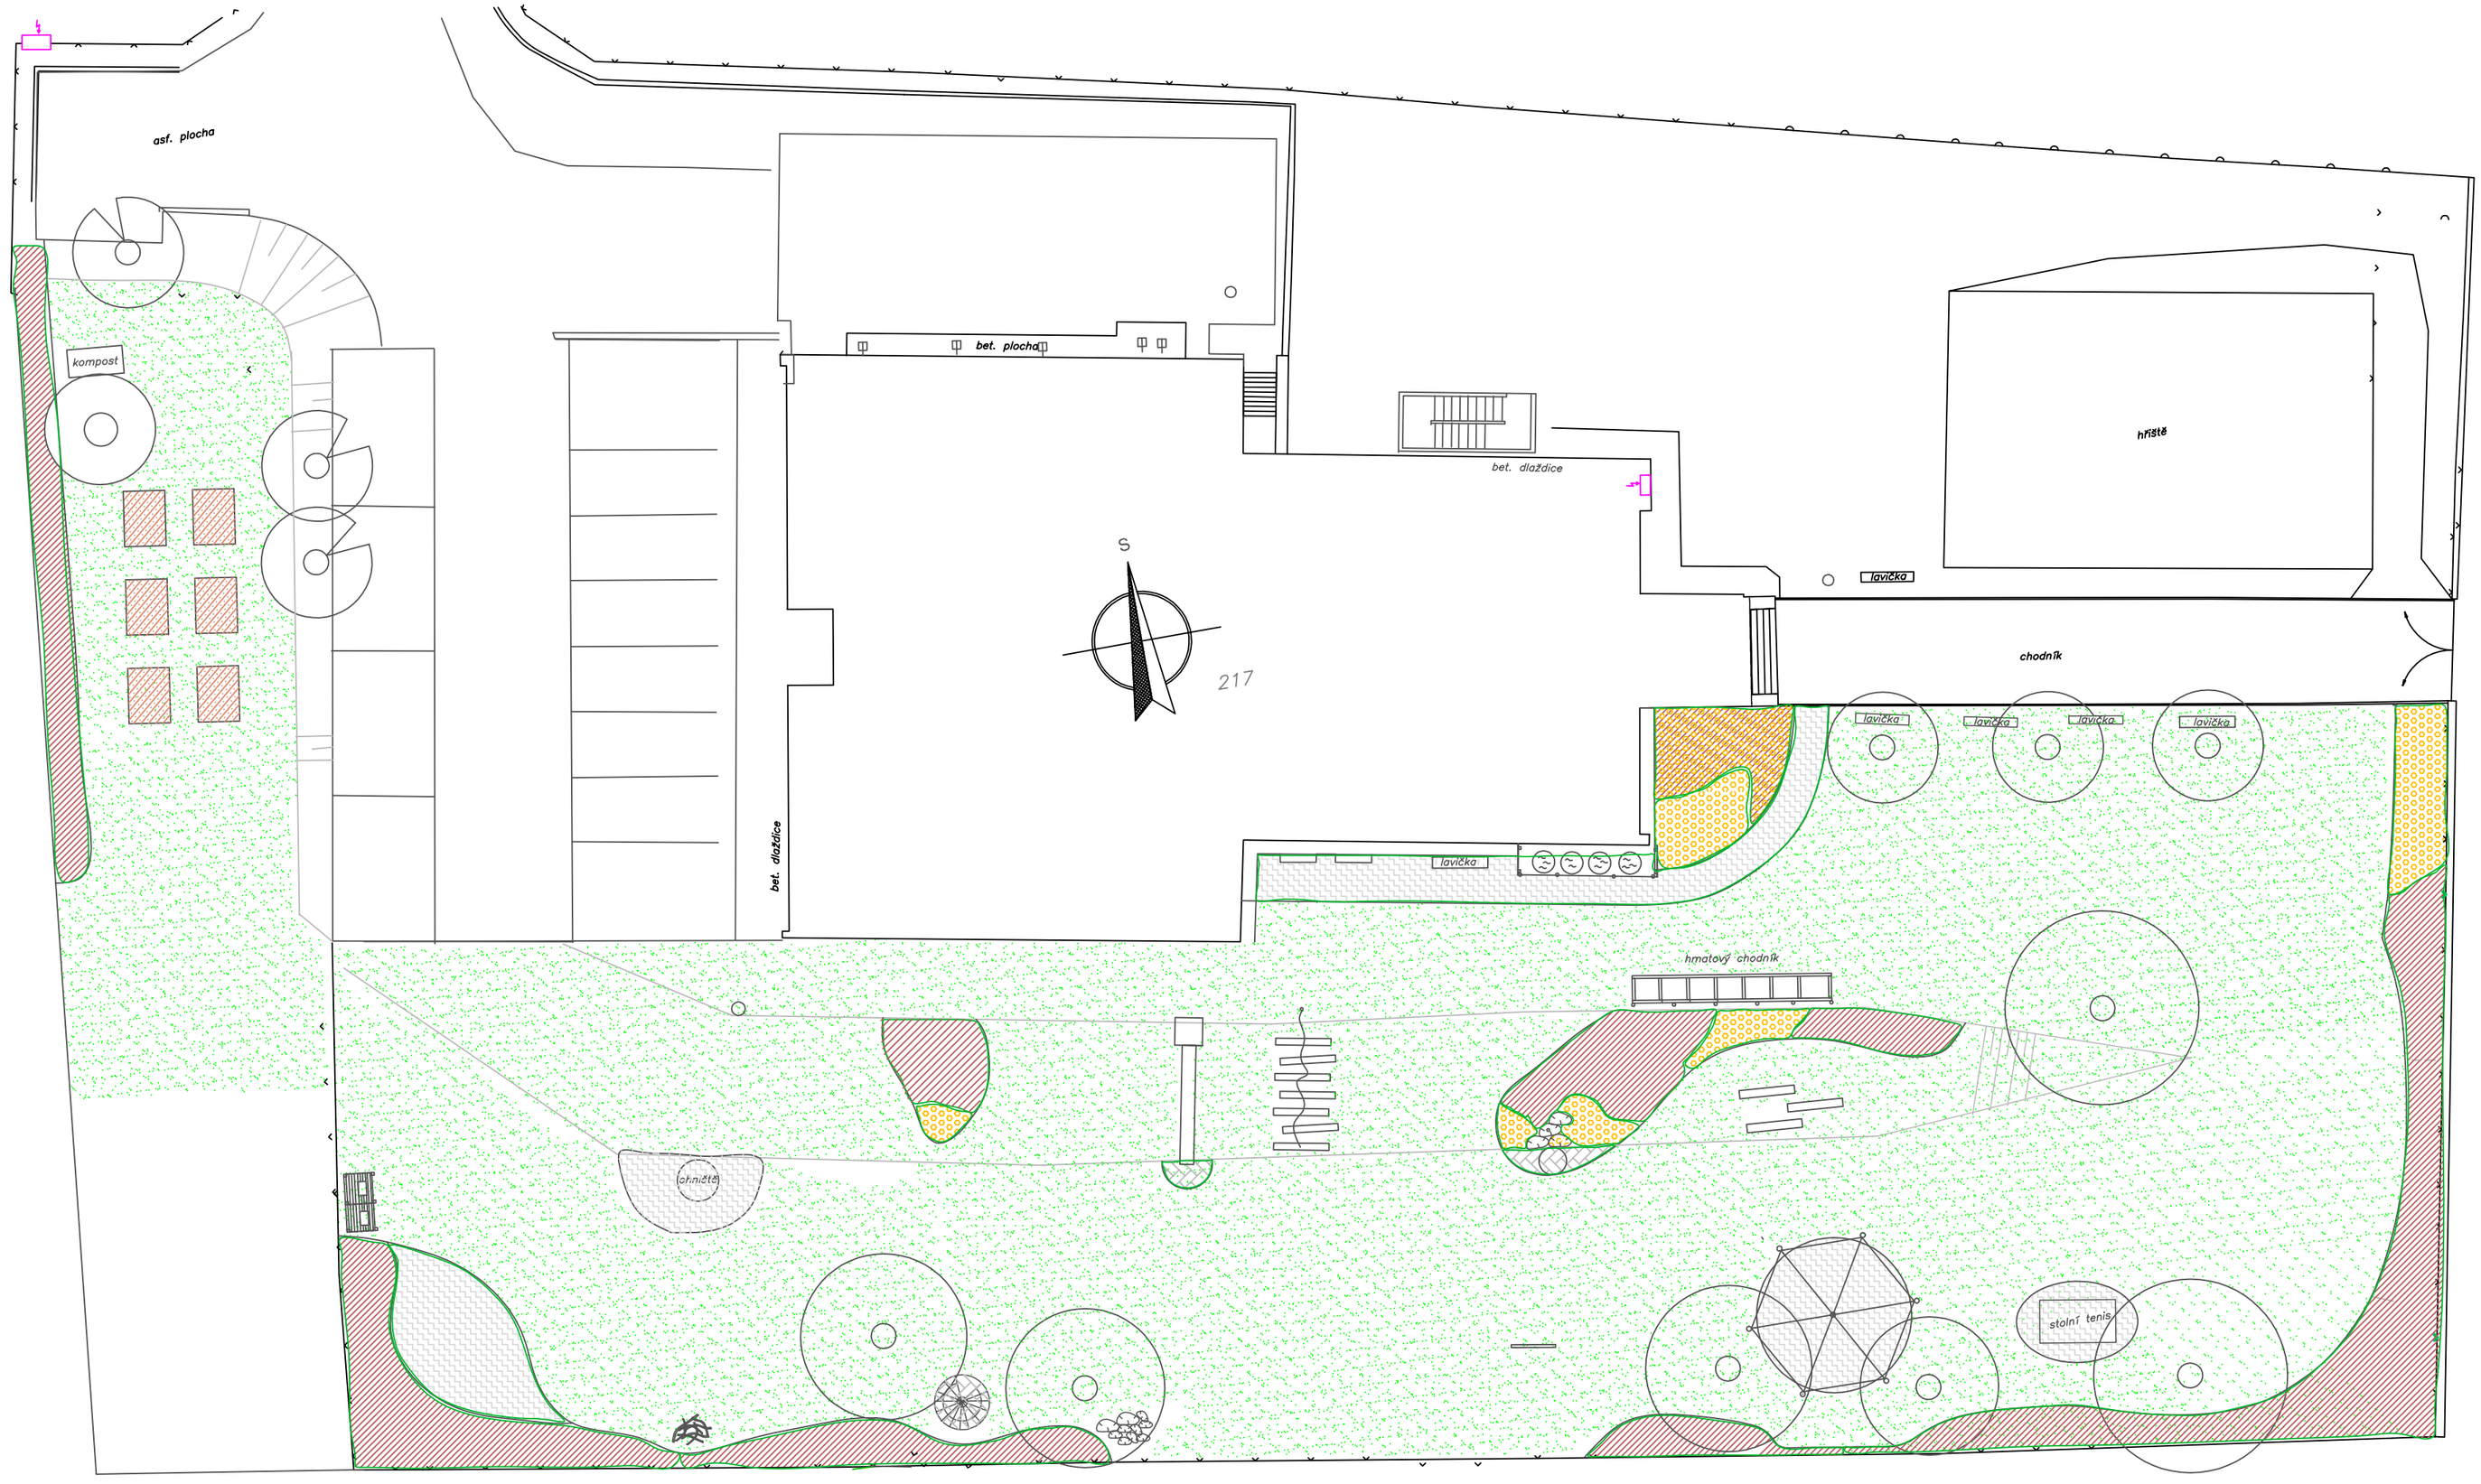

Legenda SÚ

- mulč - kačírek 8-16 mm
- mulč - hrubá kůra
- utužená horninová směs 0-32 mm
- trávník
- kačírek 18-32 mm
- hmatový chodník

Projektování soukromé a veřejné zeleně
Ing. Kateřina Lindová , tel.: 732 555 814
email : k.lindova@email.cz

AKCE: **Sadové úpravy zahrady u Základní školy Velké Přílepy**

VYKRESOVAL: Ing. Kateřina Lindová

FORMÁT: A2 | PAPÍR Č.:

DATUM: 12/2017

MĚŘÍTKO: 1: 200

VÝKRES: **Povrchy - specifikace ploch**

Č.VÝKRESU: