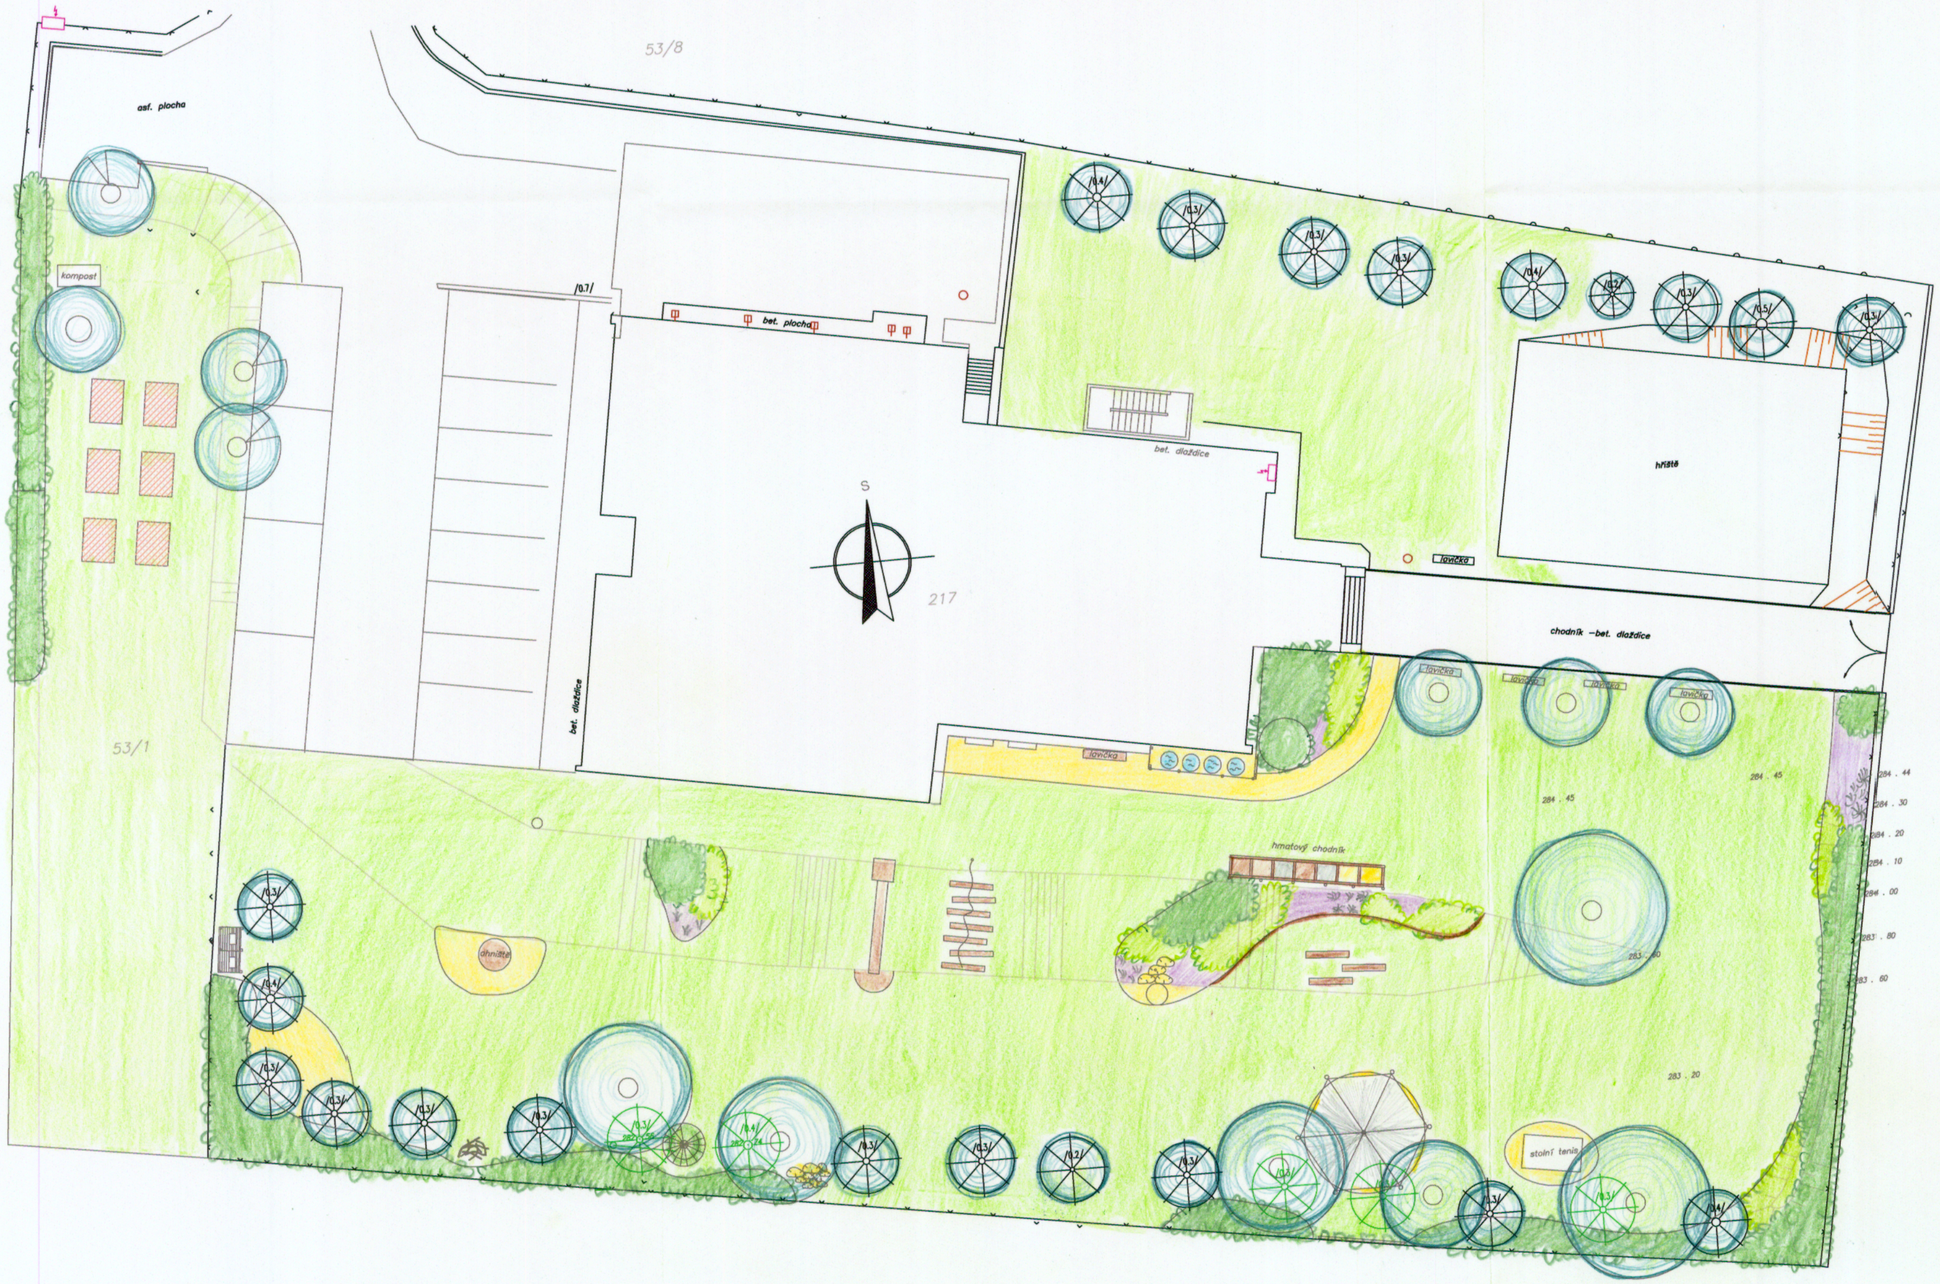

Studie v půdorysu

Legenda SÚ

- původní stromy
- původní jehličnaté stromy
- stromy
- altán (textilní)
- vyšší dřeviny
- nižší dřeviny
- trávník
- plochy mulčované kačírkem
- klouzačka
- užitkové záhony
- vrbový domeček
- kameny
- ještěrkovník
- ježkovník
- hmatový chodník
- sudy na vodu
- svahový prvek
- klády k sezení

Projektování soukromé a veřejné zeleně
Ing. Kateřina Lindová , tel.: 732 555 814
email : k.lindova@email.cz

AKCE: Sadové úpravy zahrady u Základní školy Velké Přílepy	VYPRACOVAL: Ing. Kateřina Lindová	
	TÝDEŽ:	HAČ č.:
	DATUM: 12/2017	
VÝKRES: Studie v půdorysu - 2.varianta	MĚŘÍTKO:	
	C.VÝKRESU:	