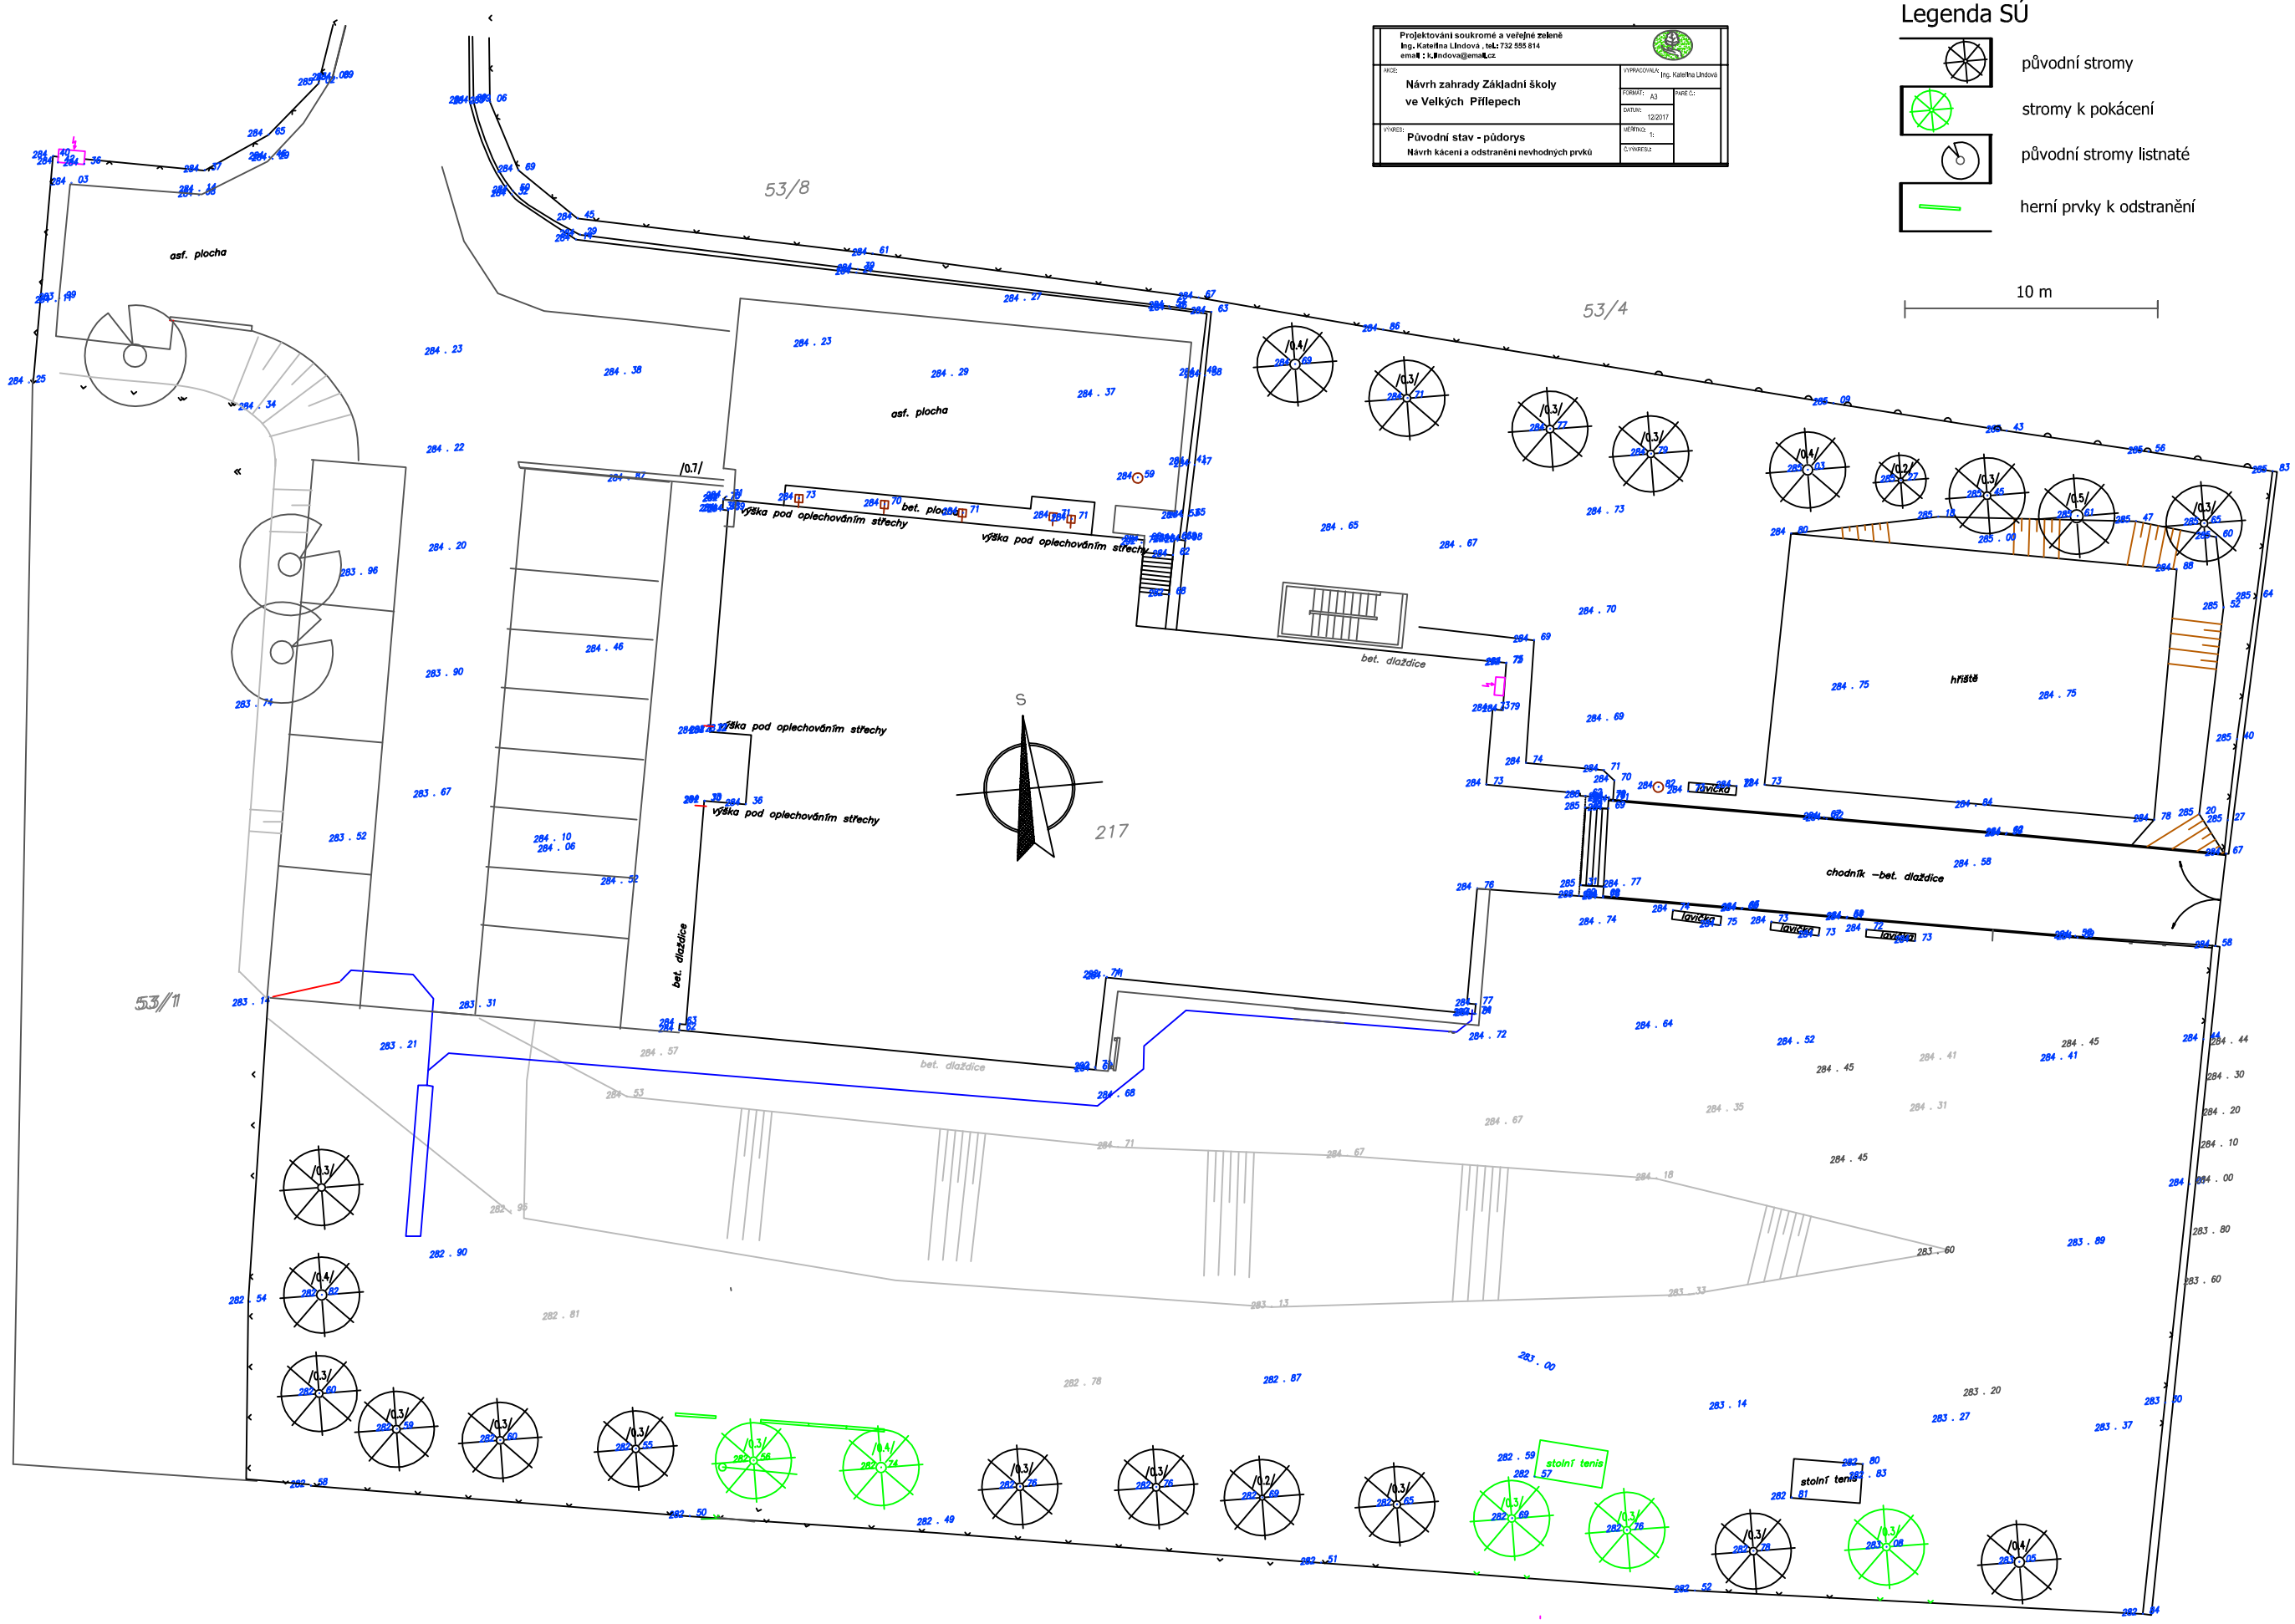Stávající stav - návrh kácení